LABIEKĀRTOJUMA PLĀNS
M 1:500

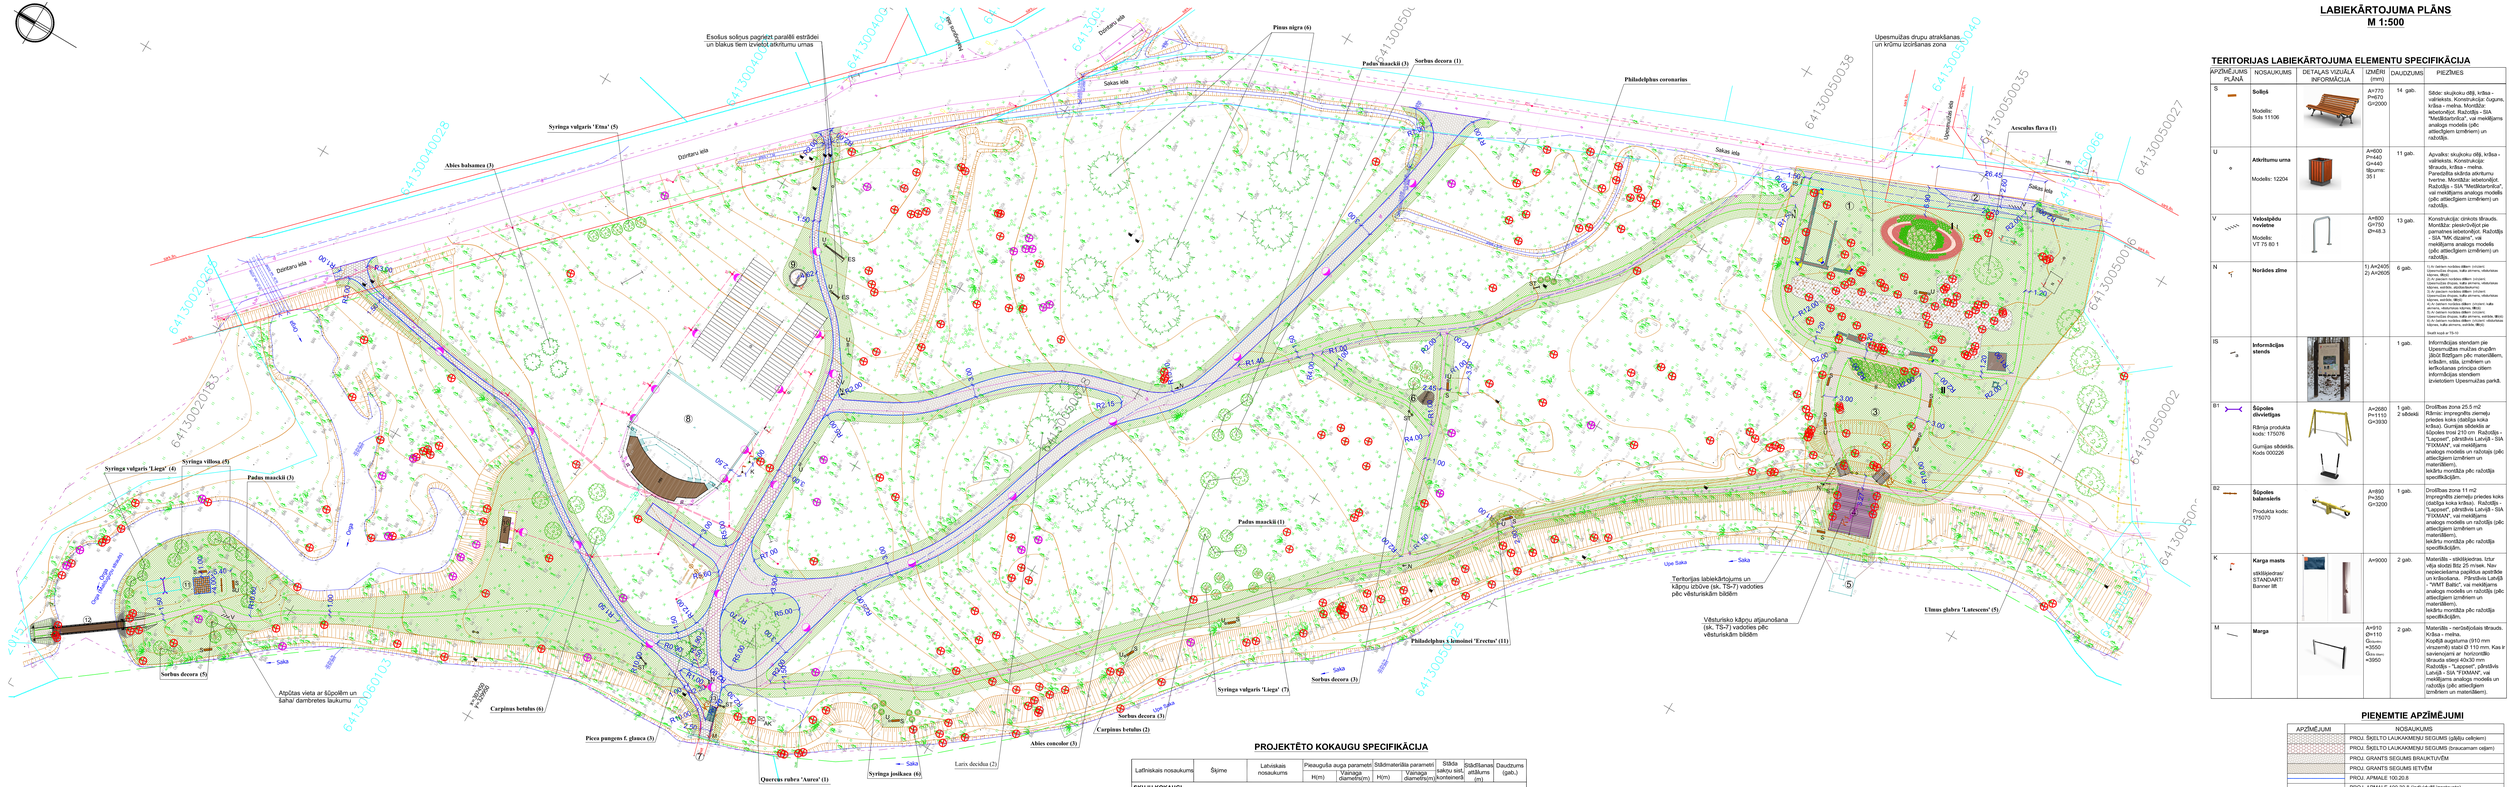

TERITORIJAS LABIEKĀRTOJUMA ELEMENTU SPECIFIKĀCIJA

APZĪMĒJUMS PLĀNĀ	NOSAUKUMS	DETAĻAS VIZUĀLĀ INFORMĀCIJA	IZMĒRI (mm)	DAUDZUMS	PIEZĪMES
S	**Soliņš** Modelis: Sola 11106		A=770 P=970 G=2000	14 gab.	Sēde: skujkoku dēļi, krāsa - melna; Konstrukcijas: čuguna, krāsa - melna; Montāžai: sešstūrīgā. Razražotājs - SIA "Metālbarrošs", vai metālķēmis analoga modelis (pēc atlieciķiem izmēriem) un ražotāja.
U	**Atkritumu urna** Modelis: 12204		A=600 P=640 G=440 Tilpums: 35 l	11 gab.	Apvalkss: skujkoku dēļi, krāsa - vaļlasīsa; Konstrukcijas: tērauda, krāsa – melna. Pievienēta stāvēra atkrtumu tvertne. Montāžai: sešstūrīgā. Razražotājs - SIA "Metālbarrošs", vai metālķēmis analoga modelis (pēc atlieciķiem izmēriem) un ražotāja.
V	**Velosipēdu novietne** Modelis: VT 75 80 1		A=800 G=750 Ø=48.3	13 gab.	Konstrukcija: cinkots tērauds. Montāžai: sešstūrīgā. Razražotājs - SIA "MK dizains", vai metālķēmis analoga modelis (pēc atlieciķiem izmēriem) un ražotāja.
N	**Norādes zīme**		1) A=2405 2) A=2605	6 gab.	1) A tantem nodokļa dēļiem: izcirsmi; tāpmirstīkie dīrupās, krāsa ar emaļu, melnā krāsa, dēļiņi. 2) A tantem nodokļa dēļiem: izcirsmi; tāpmirstīkie dīrupās, krāsa ar emaļu, melnā krāsa, dēļiņi. 3) A tantem nodokļa dēļiem: izcirsmi; tāpmirstīkie dīrupās, krāsa ar emaļu, melnā krāsa, dēļiņi. Detāli skatīt uz TS-10
IS	**Informācijas stends**		-	1 gab.	Informācijas stendam jāe Upesmuižas muižas drupām jāiūt līdzīgam pēc materiāliem, krāsām, stila, izmēriem un arhitektoniskas principa citem Informācijas standiem izvietotiem Upesmuižas parkā.
B1	**Šūpoles divvietīgas** Ražīga produkta kods: 175076 Gumijas sēdeklis. Kods 000226		A=2680 P=1110 G=3930	1 gab. 2 sēdekļi	Drošības zona 25,5 m2 Rāmis: impregnēts zemeļu priedes koks (dabīga koka krāsa). Gumijas sēdeklis ar šūpoles troši 210 cm Razražotājs - "Lappset", pārstāvis Latvijā - SIA "FIXMAN", vai metālķēmis analoga modelis un ražotāja (pēc atlieciķiem izmēriem un materiāliem). Iekārtu montāža pēc ražotāja specifikācijām.
B2	**Šūpoles balansierīs** Produkta kods: 175070		A=890 P=350 G=3200	1 gab.	Drošības zona 11 m2 Impregnēts zemeļu priedes koks (dabīga koka krāsa). Razražotājs - "Lappset", pārstāvis Latvijā - SIA "FIXMAN", vai metālķēmis analoga modelis un ražotāja (pēc atlieciķiem izmēriem un materiāliem). Iekārtu montāža pēc ražotāja specifikācijām.
K	**Karga masts** stiklšķiedras/ STANDART/ Banner blt		A=9000	2 gab.	Materiāls - stiklšķiedras, izturība skrošī līdz 25 m/sek. Nav nepieciešama papildus apstiprde un krāsošana. Pārstāvis Latvijā - "XMT Baltic", vai metālķēmis analoga modelis un ražotāja (pēc atlieciķiem izmēriem un materiāliem). Iekārtu montāža pēc ražotāja specifikācijām.
M	**Marga**		A=910 D=110 G_{maks}=3550 G_{min}=3950	2 gab.	Materiāls - nerūsējošais tērauds, krāsa - melna. Kopējā augstuma (910 mm virszemē) stabi Ø 110 mm. Kas ir savienojami ar horizontālo tērauda stieņi 40x30 mm Ražotājs - "Lappset", pārstāvis Latvijā - SIA "FIXMAN", vai metālķēmis analoga modelis un ražotāja (pēc atlieciķiem izmēriem un materiāliem)

PIENĒMTIE APZĪMĒJUMI

APZĪMĒJUMS	NOSAUKUMS
	PROJ. ŠĶELTO LAUKAKMEŅU SEGUMS (slīpēju celiņiem)
	PROJ. ŠĶELTO LAUKAKMEŅU SEGUMS (trauciamam celiņiem)
	PROJ. GRANTS SEGUMS BRAUKTUVĒM
	PROJ. GRANTS SEGUMS IETVĒM
	PROJ. APMALE 100.20.8
	PROJ. APMALE 100.30.8 (individuāli izgatavota)
	PROJ. APMALE 620.185.60
	ESOŠĀS ATRIKAMAS DRUPAS
	PROJ. ZĀLIENS, DARBU SAKĀRTOŠANAS ZONA
	PROJ. APSTĀDĪJUMI
	KRŪMU IZCIRŠANAS ZONA
	DEMONTĒJAMS APJOMS
	DEMONTĒJAMS KOKAUGS
	KOKA REKONSTRUĢĒJAMA LIKVIDĒŠANA
	KOKS NEPASTĀV DABĀ
S U	PROJ. SOLIŅŠ UN ATKRITUMU URNA
ES	ESOŠĀ PAGRĪDZEMĒ SOLIŅŠ
V	PROJ. VOLOSIPĒDU STATĪVI
K	PROJ. KARGA MASTS
ST	ESOŠS INFORMĀCIJAS STENDS
IS	PROJ. INFORMĀCIJAS STENDS
N	PROJ. NORĀDES ZĪME
AK	ESOŠĀ PROJ. ĀĶPOLES
M	PROJ. METĀLA MARGA
	PROJ. LATERNAS 4M PROŽEKTORS
	ATJAUNOJAMĀ UGUNSKURA VIETA
	ESOŠA TUALETE
	PROJEKTĒJAMAS ATPŪTAS LAUKUMS
	PROJEKTĒJAMAS TILTIŅŠ
	PROJEKTĒJAMAS BETONA KĀPNES

ESOŠO INŽENIERKOMUNIKĀCIJU APZĪMĒJUMI

APZĪMĒJUMS	NOSAUKUMS
	0.4 kV ZEMSPRIEGUMA ELEKTROKABELIS
	ELEKTRONISKO SAKARU KABELIS
	APGAISMES KABELIS
	CAURTEKAS LĪNIJA

JAUNPROJEKTĒJAMO INŽENIERKOMUNIKĀCIJU APZĪMĒJUMI

APZĪMĒJUMS	NOSAUKUMS
	JAUNPROJEKTĒJAMA APGAISMES KABELI

EKSPLIKĀCIJA

APZĪMĒJUMS	NOSAUKUMS
1	ESOŠĀS UPESMUIŽAS MUIŽAS DRUPAS
2	PROJEKTĒJAMA AUTOSTĀVVIETA
3	PROJEKTĒJAMA UPESMUIŽAS PILS MAKETA VIETA
4	VĒSTURISKAS UPESMUIŽAS KĀPNES
5	ESOŠĀ LAIPA
6	KULTA AKMENS
7	ESOŠS TILTS
8	ESOŠĀ UPESMUIŽAS BRĪVDABAS ESTRĀDE
9	ATJAUNOJAMĀ UGUNSKURA VIETA
10	ESOŠĀ TUALETE
11	PROJEKTĒJAMAS ATPŪTAS LAUKUMS
12	PROJEKTĒJAMAS TILTIŅŠ
13	PROJEKTĒJAMAS BETONA KĀPNES

ATPŪTAS LAUKUMS
M 1:250

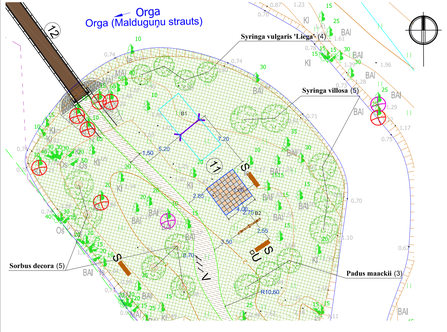

APSTĀDĪJUMU DOBE I
M 1:250

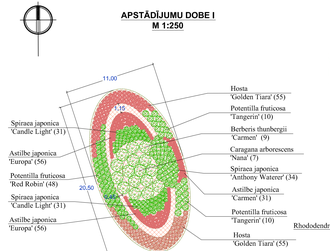

Soliņu un atkritumu urnu izvietojums kabatā un izbūves savstarpējās piesaistes
M 1:100

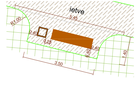

APSTĀDĪJUMU DOBE II
M 1:250

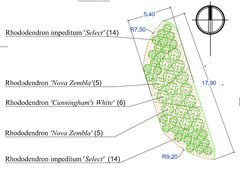

Velostatīvu izbūves savstarpējās piesaistes
M 1:100

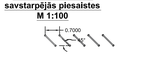

Mazo arhitektūras formu stiprinājums
M 1:25

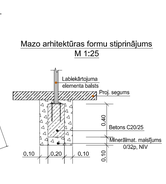

PROJEKTĒTO KOKAUGU SPECIFIKĀCIJA

Latīniskais nosaukums	Šķirne	Latviskais nosaukums	Pieaugušā auga parametri: H(m)	Pieaugušā auga parametri: Vainaga diametrs(m)	Stādmateriāla parametri: H(m)	Stādmateriāla parametri: Vainaga diametrs(m)	Stāda saknu sist. konteinerā	Stādīšanas attālums (m)	Daudzums (gab.)
SKUJU KOKAUGI									
Abies balsamea	-	*Balzama baltegle*	*20.0*	*4.0*	*1.5-1.75*	-	*C15*	*5.5*	*3*
Abies concolor	-	*Vientiršasa baltegle*	*25.0*	*8.0*	*1.5-1.75*	-	*C15*	*10.5*	*3*
Larix decidua	-	*Eiropas lapegle*	*25.0*	*8.0*	*2.0-2.5*	-	*C20*	*8.0*	*2*
Picea pungens f. glauca	-	*Asā egle*	*15.0*	*4.0*	*1.0-1.25*	-	*C15*	*4.0*	*3*
Pinus nigra	-	*Melnā priede*	*20.0*	*10.0*	*1.0*	-	*C10*	-	*6*
							KOPĀ		***17***
LAPU KOKAUGI									
Aesculus flava	-	*Palsā zirgkastaņa*	*8.0-15.0*	*4.0-8.0*	*1.0-1.5*	-	*C8*	-	*1*
Berberis thunbergii	*'Carmen'*	*Tunberga bārbele*	*1.2-1.5*	*1.2-1.5*	*0.3*	*0.4*	*C3*	*1.5*	*9*
Caragana arborescens	*'Nana'*	*Koksveida karagana*	*1.5*	*1.5*	*1.0*	*1.0*	*C10*	*1.5*	*7*
Carpinus betulus	-	*Parastais skābardis*	*15.0*	*4.0*	*0.8-1.0*	-	*C3*	-	*8*
Padus maackii	-	*Mākā ieva*	*10.0 -15.0*	*4.0*	*1.5-2.0*	-	*C20*	*4.0*	*7*
Philadelphus x lemoinei	*'Erectus'*	*Lemuāna filadelfs*	*1.0*	*0.6*	*0.4-0.5*	-	*C5*	*0.6*	*11*
Potentilla fruticosa	*'Red Robin'*	*Parastā čuža*	*0.6*	*0.8*	*0.2-0.3*	-	*C5*	*0.8*	*48*
Potentilla fruticosa	*'Tangerin'*	*Parastā čuža*	*0.7*	*0.8*	*0.2-0.3*	-	*C5*	*0.8*	*20*
Quercus rubra	*'Aurea'*	*Sarkanais ozols*	*20.0*	*12.0*	*1.4-1.6*	-	*C7.5*	-	*1*
Rhododendron	*'Cunningham's White'*	*Mūžzaļš rododendrs*	*1.0-2.0*	*1.5*	*0.3-0.4*	-	*C5*	*1.5*	*6*
Rhododendron	*'Nova Zembla'*	*Mūžzaļš rododendrs*	*1.0-2.0*	*1.5*	*0.3-0.4*	-	*C5*	*1.5*	*10*
Rhododendron impeditum	*'Select'*	*Mūžzaļš rododendrs*	*0.4-0.6*	*0.8-1.0*	*0.2-0.3*	-	*C5*	*0.9*	*28*
Sorbus decora	-	*Dažāas pīlādzis*	*3.0-5.0*	*2.5*	*1.5-2.0*	-	*C8*	*3.5*	*12*
Spiraea japonica	*'Anthony Waterer'*	*Japanas spireja*	*0.8*	*0.6*	*0.4*	*0.5*	*C7.5*	*0.6*	*34*
Spiraea japonica	*'Candle Light'*	*Japanas spireja*	*0.5*	*0.5*	*0.3*	*0.4*	*C5*	*0.5*	*62*
Syringa josikaea	-	*Ungārijas ceriņi*	*3.0*	*1.5*	*0.6-0.8*	-	*C8*	*1.7*	*6*
Syringa villosa	-	*Matainie ceriņi*	*3.0-4.0*	*2.5-3.5*	*0.8-1.0*	-	*C10*	*4.0*	*5*
Syringa vulgaris	*'Etna'*	*Parastie ceriņi*	*4.0*	*2.5*	*0.8-1.0*	-	*C10*	*3.00*	*5*
Syringa vulgaris	*'Lāga'*	*Parastie ceriņi*	*4.0*	*2.5*	*0.8-1.0*	-	*C10*	*2.75*	*11*
Ulmus glabra	*'Lutescens'*	*Parastā goba*	*20.0*	*7.0*	*1.5-2.0*	-	*C20*	*10.0*	*5*
							KOPĀ		***296***

PROJEKTĒTO ZIEMCIEŠU SPECIFIKĀCIJA

Latīniskais nosaukums	Šķirne	Latviskais nosaukums	Pieaugušā auga parametri: H(m)	Pieaugušā auga parametri: Vainaga diametrs(m)	Stādmateriāla parametri: H(m)	Stādmateriāla parametri: Vainaga diametrs(m)	Stāda saknu sist. konteinerā	Stādīšanas attālums (m)	Daudzums (gab.)
Astilbe japonica	*'Carmen'*	*Japānas astibe*	*0.3*	*0.3*			*P13*	*0.3*	*31*
Astilbe japonica	*'Europa'*	*Japānas astibe*	*0.55*	*0.4*			*P13*	*0.4*	*112*
Hosta	*'Golden Tiara'*	*Hosta*	*0.4-0.6*	*0.5*			*C3*	*0.5*	*110*
							KOPĀ		***253***

Piezīmes:
1. *Stādvietas krūmiem jāierīko kā vienlaidus zona 0.6 m dziļumā; Stādvietas kokiem jāierīko tx.f.m platumā un 0.8 m dziļumā, stādvietas jāpapildina ar priežu mizas mulču 5-8cm.*
2. *Jaunstādītus kokus ļenotiprīna ar trim impregnētiem kokā mietiem 60 x 1600 mm.*

PIEZĪMES:
1. Ja būvniecības rezultātā tiek traucēta inženierkomunikāciju darbība, tad būvuzņēmējam jāsaņem bojāto posmu nomaiņa turpmākai pārvērtīgai inženierastāvmu darbībai.
2. Visas atklātuves no projekta robežlīnijam, kā arī esošajiem celiņiem, saskaņot ar būvprojekta autoru; un materiālu nomaiņa ir iespējama ar ekvivalentām vai labākām sekārtām un materiāliem;
3. Visas atsauces uz iekārtu, materiālu un izstrādājumu izgatavotāju firmām, kuras norādītas projektā, lieciņa tikai par to izstrādājumu un iekārtu kvalitātes un apkalpošanas līmeni. Norādīto iekārtu un materiālu nomaiņa ir iespējama ar ekvivalentām vai labākām sekārtām un materiāliem;
4. Būvgružu, izrakšta nederīgās grunts izvešanas vieta precizējama saziņotes ar būvuzņēmēju būvniecības laikā, iepriekš veicot saskaņojumu ar Pašvālību;
5. Mazo arhitektūras formu pamatus ierīkot vietējiska ar ieseguma ierīkošanu. Visus konkrētos, kas tiek pakļauti mēraima iedarbībai pieņemšanas brīdim, ja vien šie ražošanas laikā jau nav apstrādāts ar antiseptiķiem;
6. Stādvietas krūmiem jāierīko no augšīgas melnzemes, papildinot ar organisko un minerāli mēslojumu. Stādvietas jāierīko kā vienlaidus zona (trantēja) 0.6 m dziļumā;
7. Stādu kontenieru šeluma nor.bāttu ātros. Konteinera šeluma iesp.šķaimes precizēt uz vietas stādaudzībā, taču pieņemt ne mazāku par projektā norādīto. Augu konteineru šeluma nav noteicošais, galvenokārt ņemt vērā stādaugu augšumus;
8. Izvēlēts klimatiskajai zonai atbilstošs augu sortiments;
9. Apstādījumu dobju vienlīdzīgi kopšanai izmantot zemi ar mitru mulču (vērtīgi frakciju);
10. Apstādījumu dobju un zālienu augšīgās augsnes ierīkošanai pievesta augšīgā augsne;
11. Ērtmu augšīgās augsnes iekšāšanas apstākļiem dobēs un zālienā zonās, tā papildināma ar organisko mēslojumu - kompostu (uz 100 m² plevienojamas ~1 t kompomsta) un minerālo mēslojumu - kālija nitrātu (0.5 kg uz 100 m²) un superfosfātu (1 kg uz 100 m²);
12. Ja nepieciešams, dobēs ierīkot drenāžu. Drenāžas caurulēs Latvijā SIA "Kurzemes sēklas"] izvēļas norma 3 kg/100m ³ iespējams izmantot analogu zālienā sēklu maisījumu . zālienu atjaunojams vietās, kur tiek veikti būvdarbi;
13. Pie bruģakmens iekšāšanas ņemt vērā pāārā nordāttos iekšāšanas virzienus;
14. Materiālu daudzumi tiek aprēķināti pēc pāārā, neiedrošot projektētā nēļeta celiņu un brauktuvju slīpumus. Sastādot izmaksu aprēķinu materiāliem - ņemt vērā izbūves slīpumu;
15. Materiāla daudzumu precizēt ēr būvniecības laikā. Bruģakmens daudzumi tiek aprēķināti pēc pāārā, neievērtējot atšķirumu koeficientu;
16. TS sadaļu skatīt kopā ar paskaidrojuma rakstu;
17. Teritorijas sadalījas plānus, mainājumus un piesaistes skatīt attiecīgās sadaļas lapās TS-1, TS-2, TS-4, TS-5, TS-6, TS-7, TS-8, TS-9,TS-10.

Pasūtītājs:			
Pāvilostas novada pašvaldība, Dzintaru iela 73, Pāvilosta, Pāvilostas novads, LV-3466			
		Paraksts	*Datums*
CD vadītājs	*Didzis Dālis*		13.04.2015
Izpildītājs	*Anna Gončarova*		13.04.2015

Atbildīgais projektētājs:
SIA "BŪVPROJEKTS"
Reģ. Nr. 40103182374,
Rēķ. Lv-1658,
Tālr. 67022333,

Objekts:
Upesmuižas parka labiekārtošana projekta izstrāde, Dzintaru iela 58, Pāvilosta, Pāvilostas novads

Adrese:
Dzintaru iela 58, Pāvilosta, Pāvilostas novads

Lapas nosaukums:
LABIEKĀRTOJUMA PLĀNS

Mērogs: 1:500

Stadija	Lapas	Ras. Nr.
TP		*TS-3*

Līguma nr.: PND 2014/26/1
Arhīva nr.: PND 2014/26/1

GAR rights reserved
Dokumentācijama autortiesībā ar autortiesību likumu