






# PLĀNOTO OBJEKTU IZVIETOJUMU SHĒMA

Objekta izvietojuma shēma

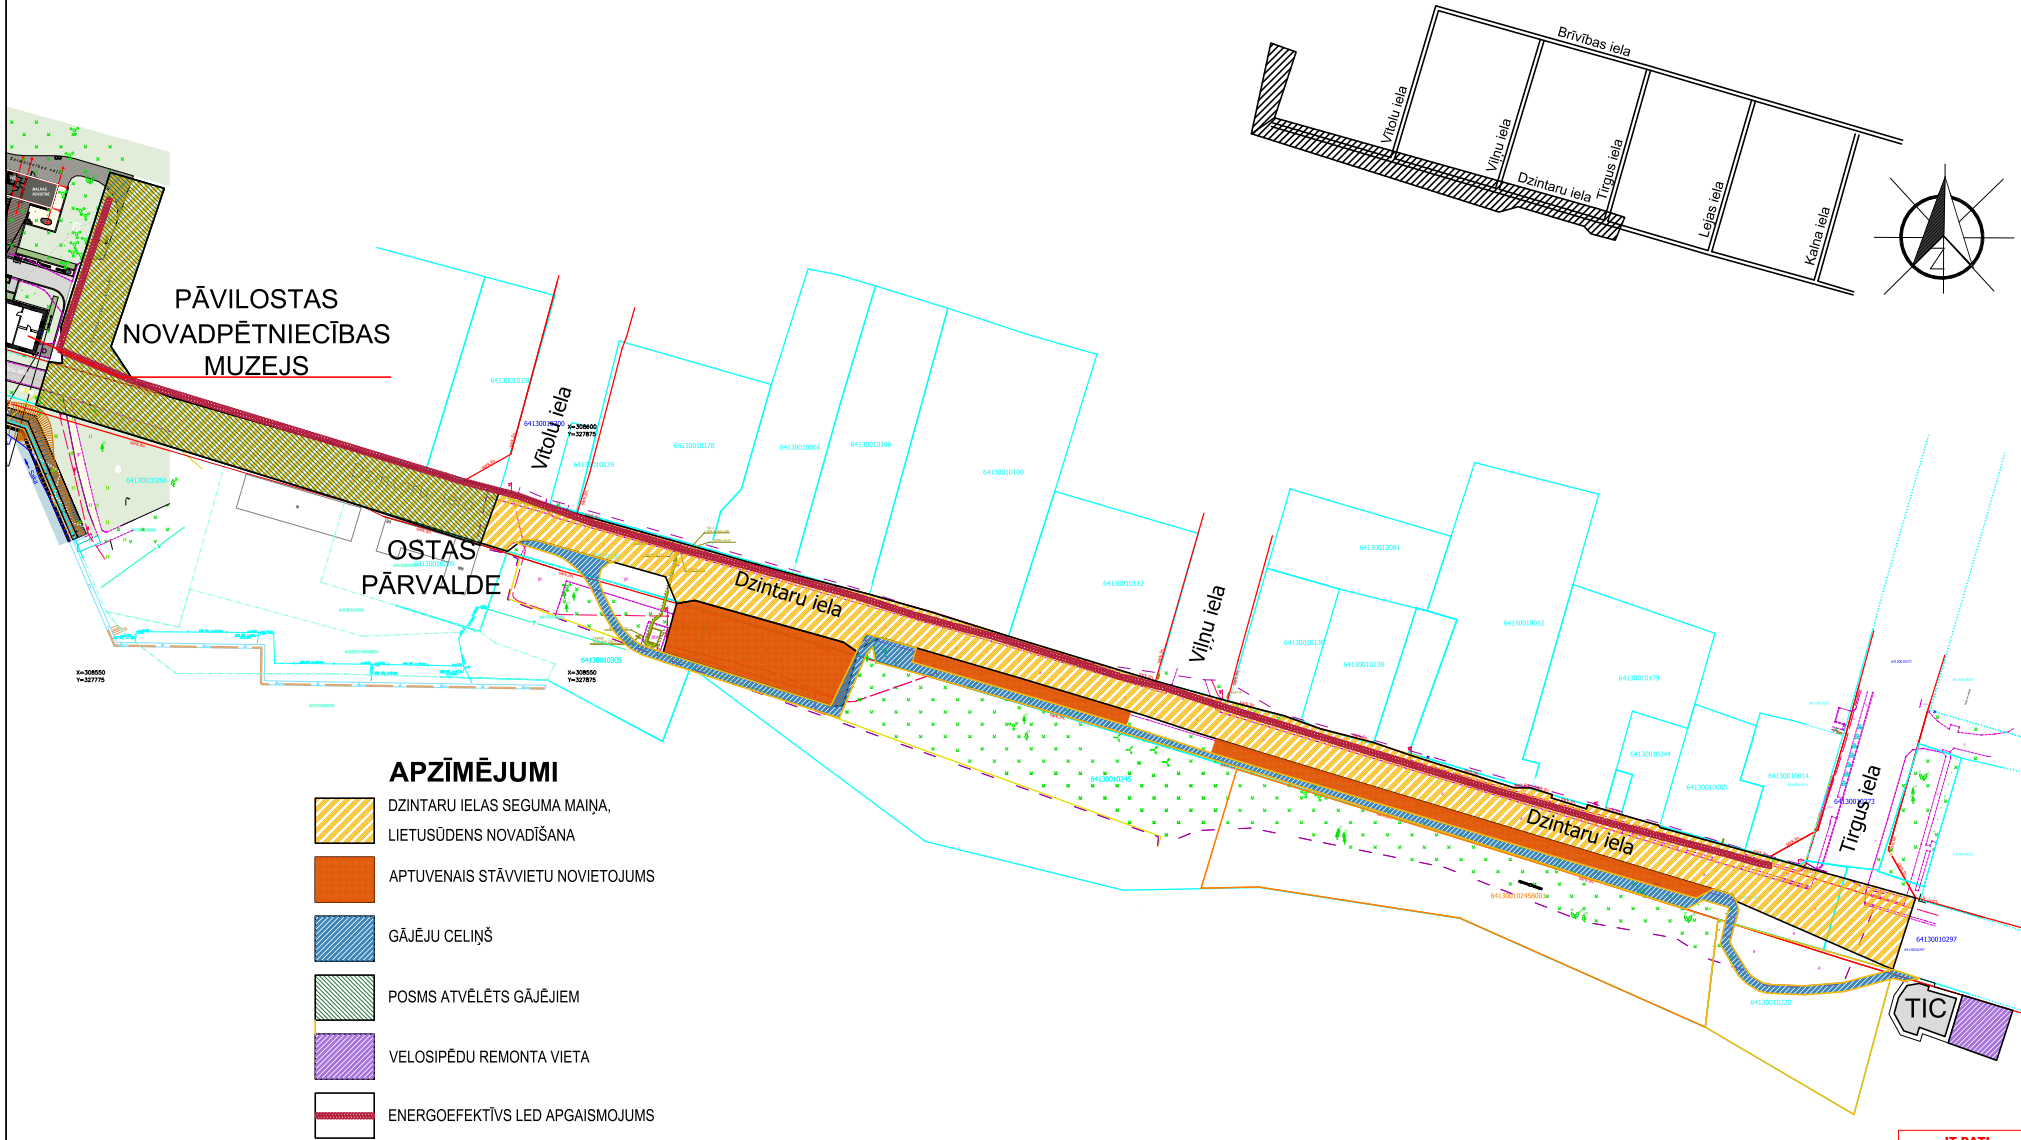

## APZĪMĒJUMI

-  DZINTARU IELAS SEGUMA MAIŅA, LIETUSŪDENS NOVADĪŠANA
-  APTUVENAIS STĀVVIETU NOVIETOJUMS
-  GĀJĒJU CEĻIŅŠ
-  POSMS ATVĒLĒTS GĀJĒJIEM
-  VELOSIPĒDU REMONTA VIETA
-  ENERGOEFEKTĪVS LED APGAISMOJUMS

**IT DATI**  
Šīs mapas saturamam nav garantēta precizitāte.  
6413 T 20/168  
2025. gada 2. ceturksnis  
Veiksmes 2025. gada 2. ceturksnī.  
Autors: [nav norādīts]