
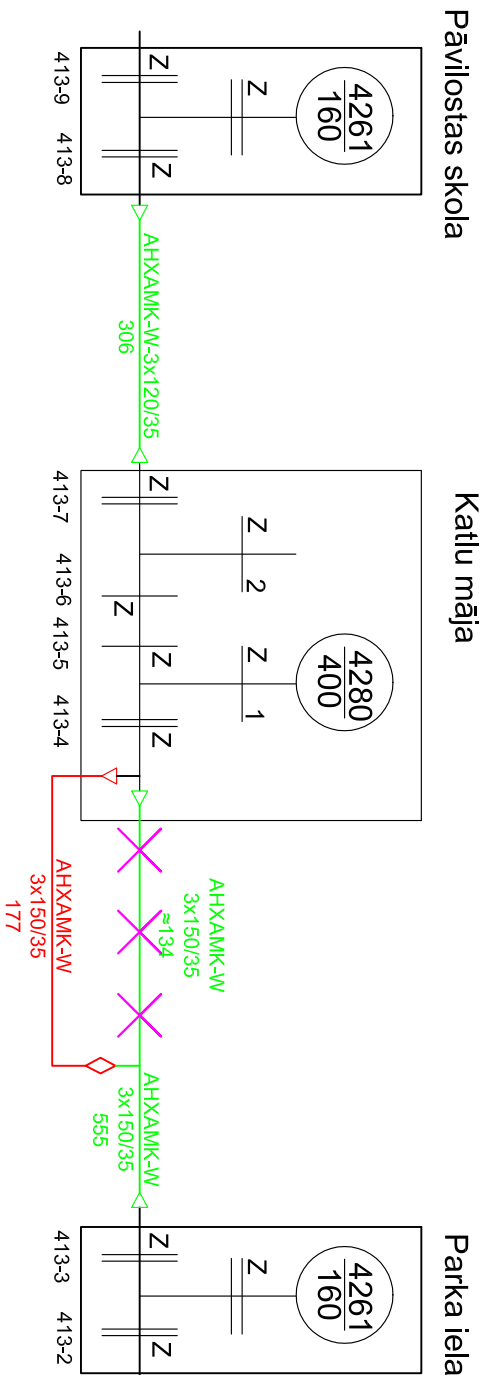
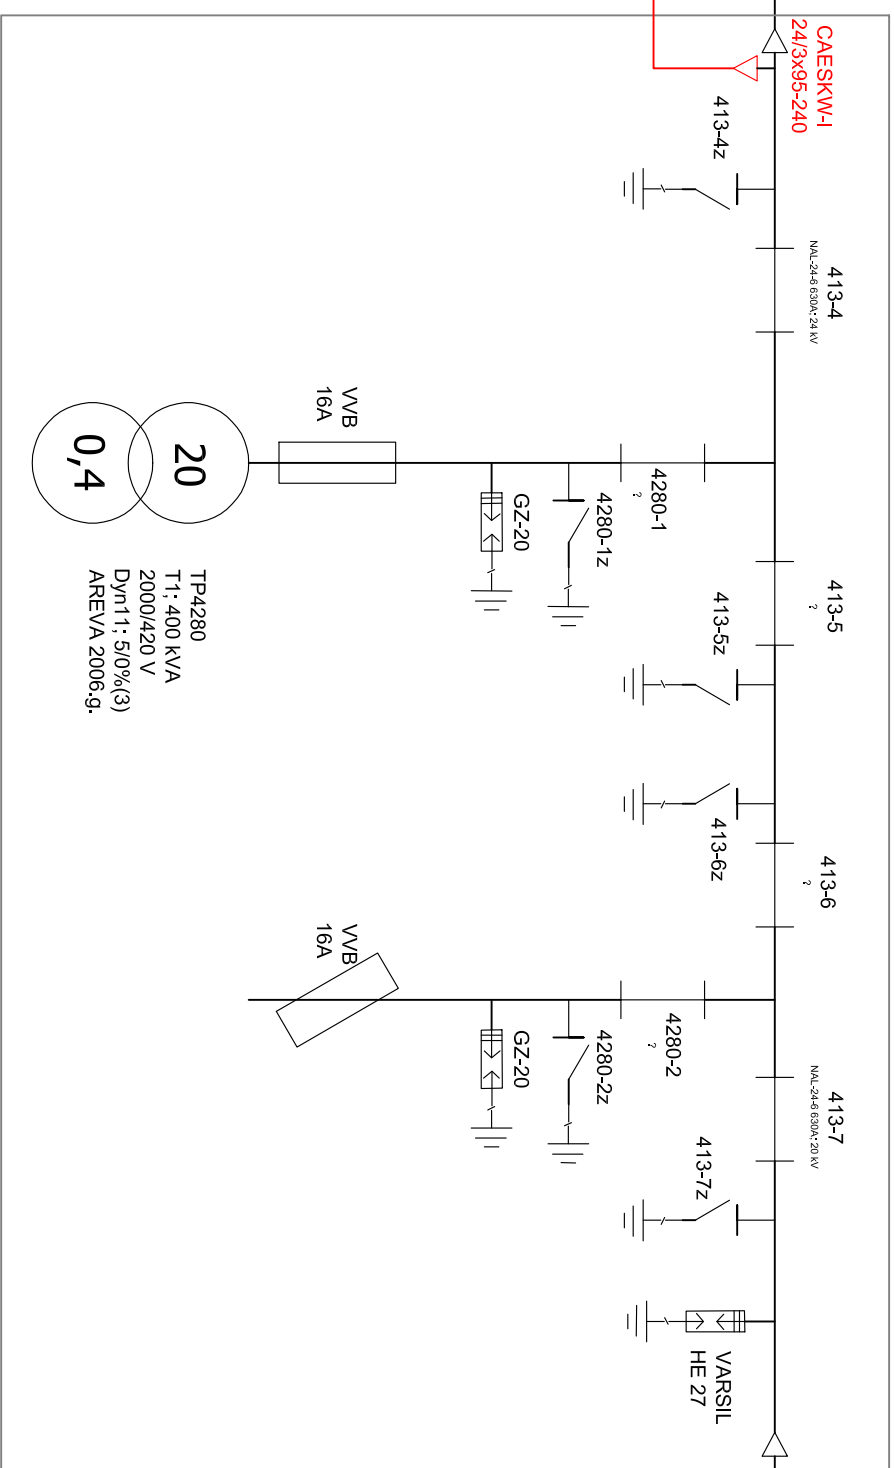
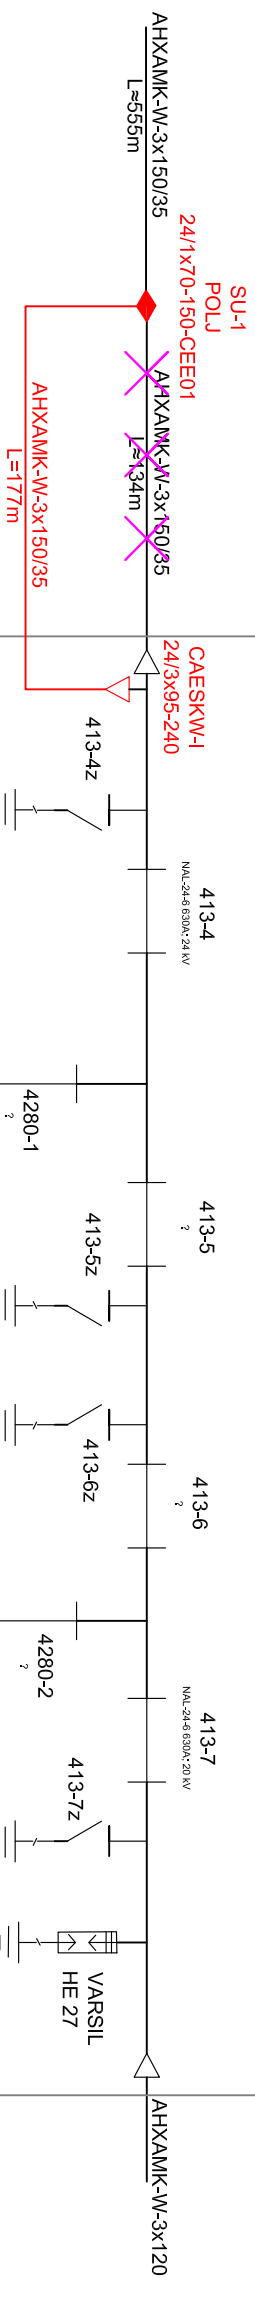



Griezums 1-1

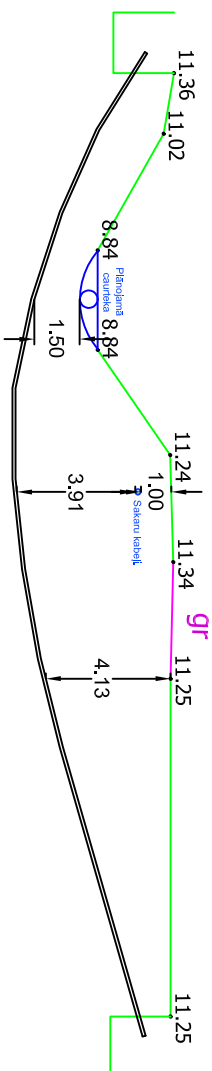

<p>PIEZĪME: projektā pieņemtos apzīmējumus un paskaidrojumus skatīt lapā ELT-1</p>					
<p> SIA "KCE"</p>			<p>Stadiona ielas pārbūve, Pāvilstas novads (20kV kabeļu līnijas pārceļšana, kabeļu aizsardzība)</p>		
<p>Pasūtītājs:</p>			<p>Pāvilstas novada pašvaldība</p>		
<p>Reģistrācijas numurs: LV41203037327 Adrese: Dzimnavu iela 73 - 2, LV-1011 e-pasts: info@kce.lv ; tālrunis: 25444964</p>					
<p>Būvproj.vad., J.Voitko</p>		<p>01.2017</p>			
<p>Izstrādāja M.Pušilovs</p>		<p>01.2017</p>			
<p>Principslēma ar griezummu</p>					
Marka: ELT					
Stadija	Lapa	Mērogs			
ts	4	1:250			
Pastūījuma Nr.	2016-EP-004				
Arhīva reģ. Nr.					